


№ п / п	Вид работ	Единица измерения	Количество
1	Замена а / б покрытия проезжей части	м ²	850
2	Ремонт тротуаров	м ²	160
3	Ремонт отмосток	м ²	120
4	Установка бортовых камней (дорожные)	м	260
5	Установка бортовых камней (аллейные)	м	260
6	Установка скамеек	шт	6
7	Установка урн	шт	6
8	Ремонт наружного освещения (опора / свет)	шт	3
9	Регулирование высотного положения крышек колодцев	шт.	4

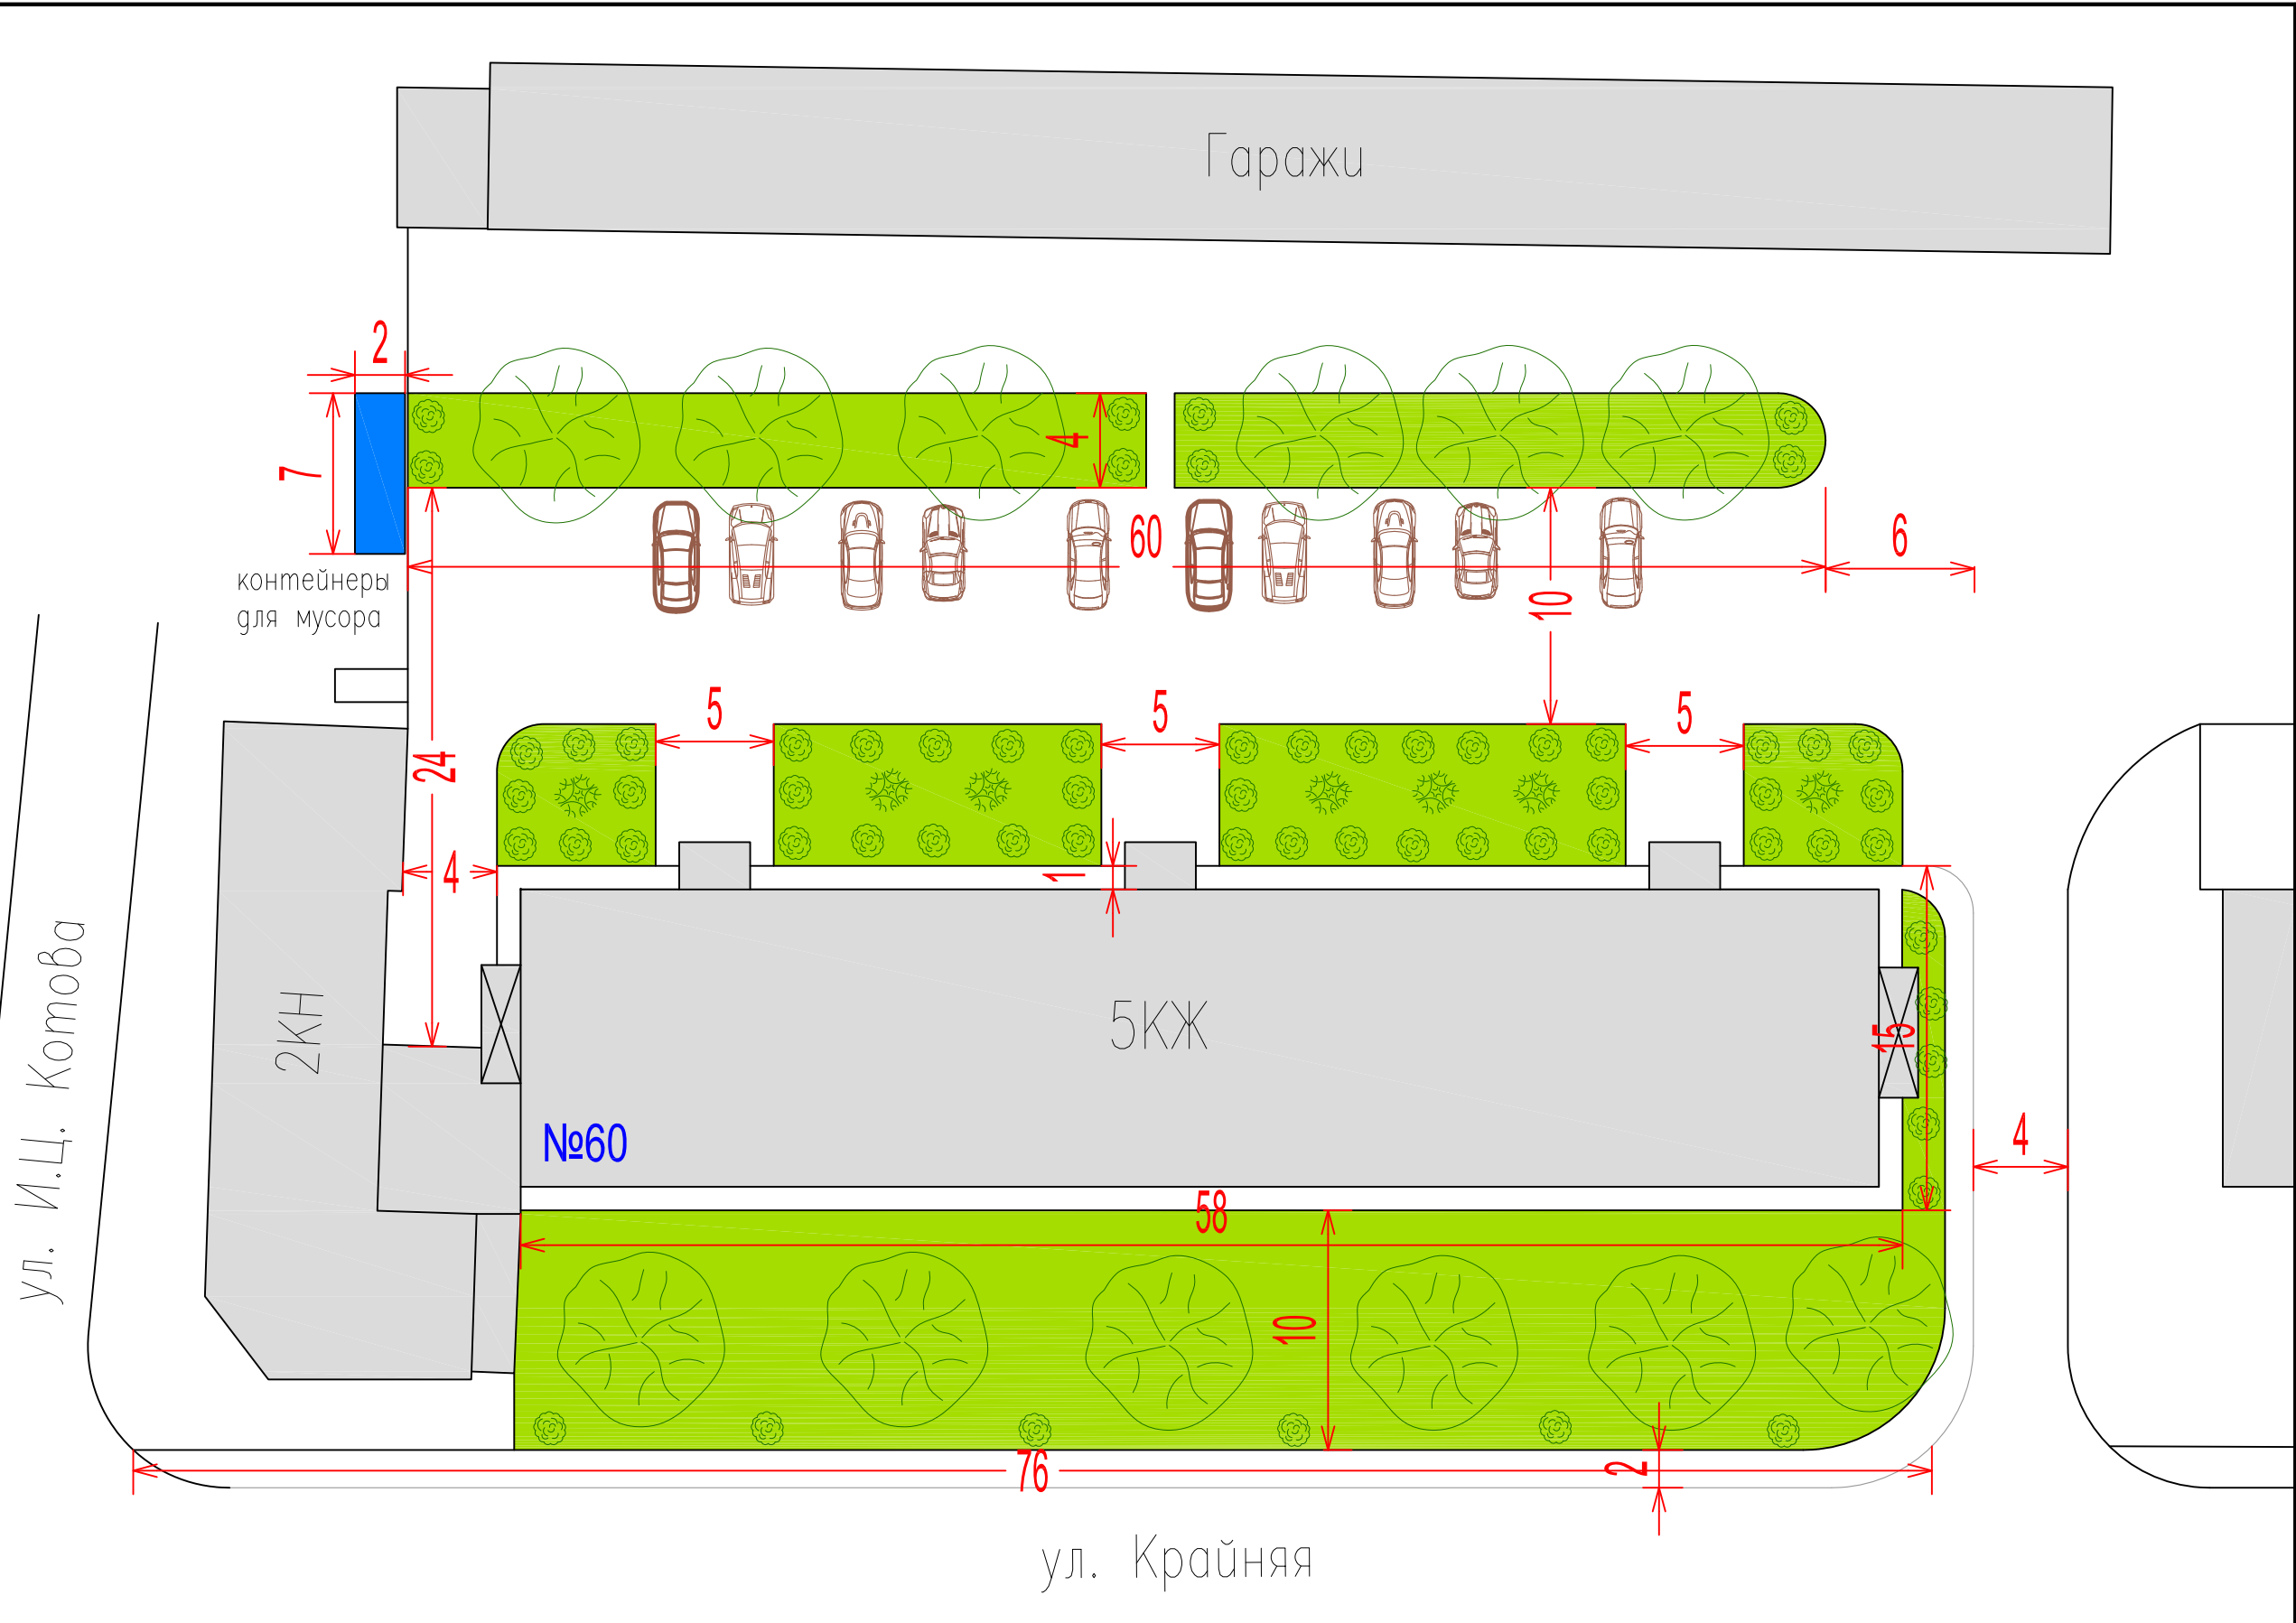

				КБР, Зольский район, г.п. Залукокоаже, ул. Котова. д.60	Стадия РП	Раздел АР	Масштаб
				План благоустройства дворовой территории	Лист	Листов	