


№ п/п	Вид работ	Единица измерения	Количество
1	Замена а / б покрытия проезжей части	м ²	200
2	Ремонт тротуаров	м ²	50
3	Ремонт отмосток	м ²	70
4	Установка бортовых камней (дорожные)	м	130
5	Установка бортовых камней (аллейные)	м	100
6	Установка скамеек	шт	2
7	Установка урн	шт	2
8	Ремонт наружного освещения (опора / свет)	шт	1
9	Регулирование высотного положения крышек колодцев	шт.	1

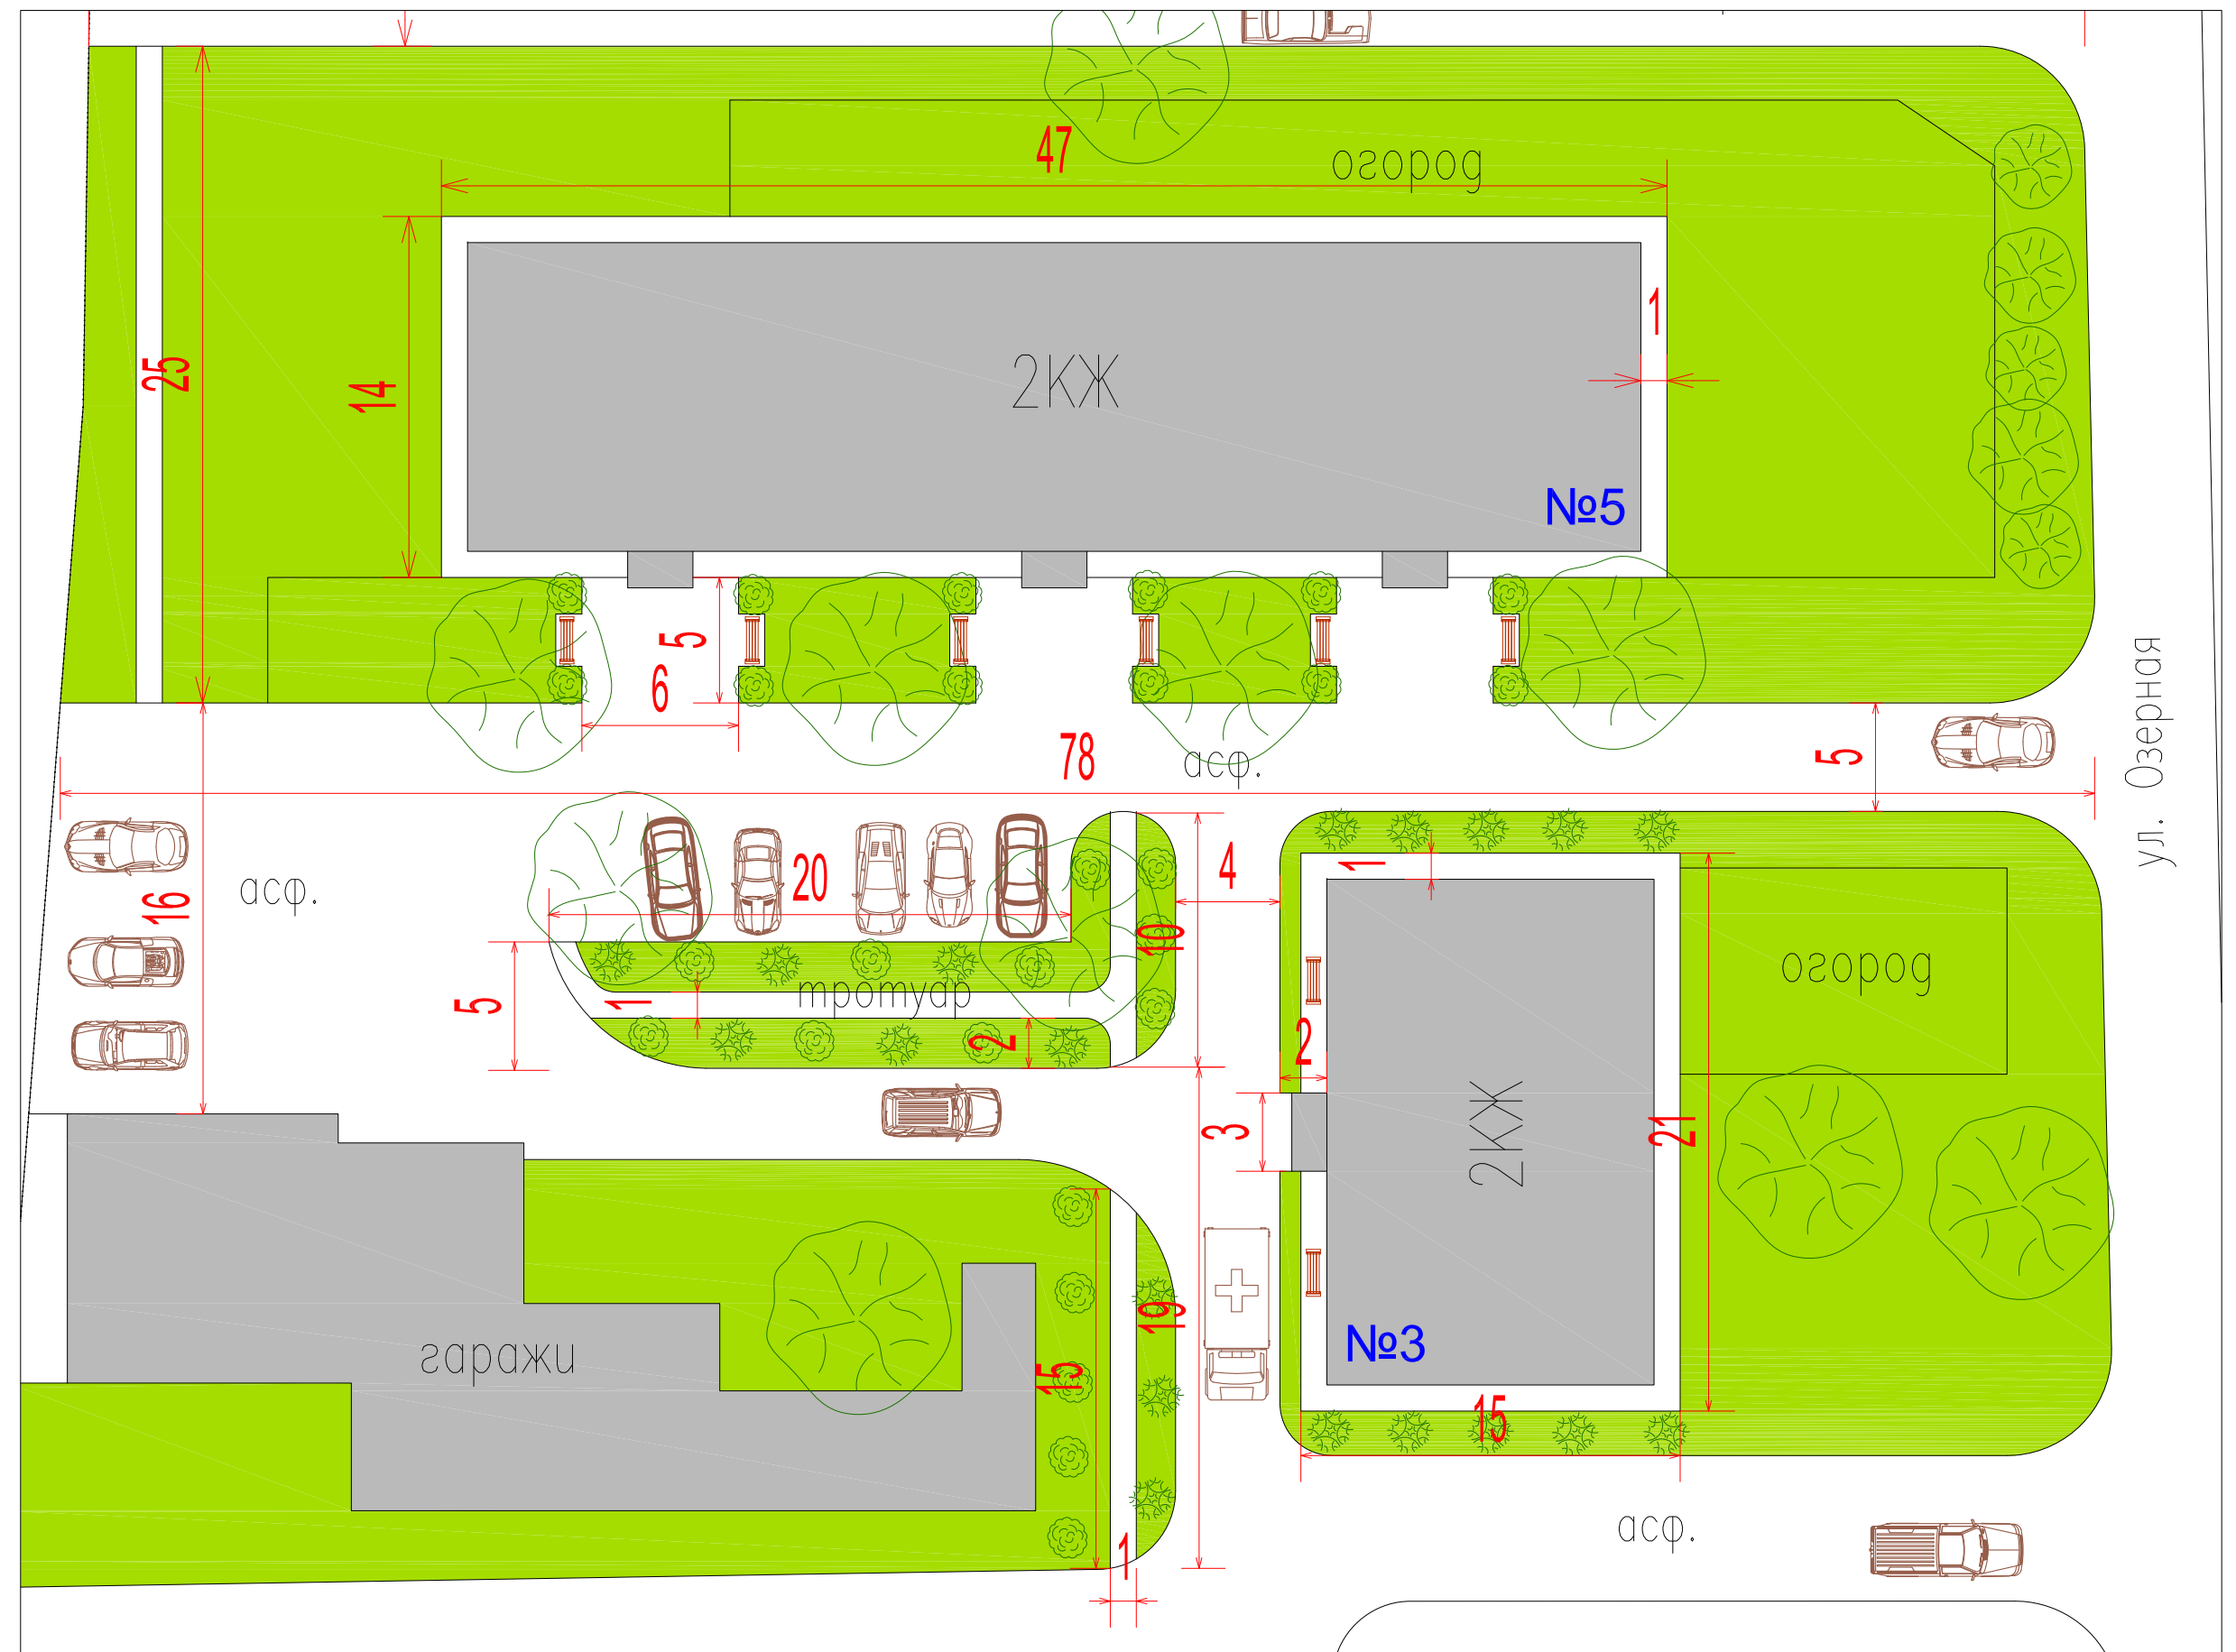

				КБР, Зольский район, г.п. Залукокоаже, ул. Озерная, д.3	Стадия РП	Раздел АР	Масштаб
				План благоустройства дворовой территории	Лист	Листов	