


№ п/п	Вид работ	Единица измерения	Количество
1	Замена а / б покрытия проезжей части	м <sup>2</sup>	750
2	Ремонт тротуаров	м <sup>2</sup>	280
3	Ремонт отмосток	м <sup>2</sup>	100
4	Установка бортовых камней (дорожные)	м	220
5	Установка бортовых камней (аллейные)	м	260
6	Установка скамеек	шт	4
7	Установка урн	шт	4
8	Ремонт наружного освещения (опора / свет)	шт	4
9	Регулирование высотного положения крышек колодцев	шт.	4
10	Ремонт контейнерной площадки	шт	1

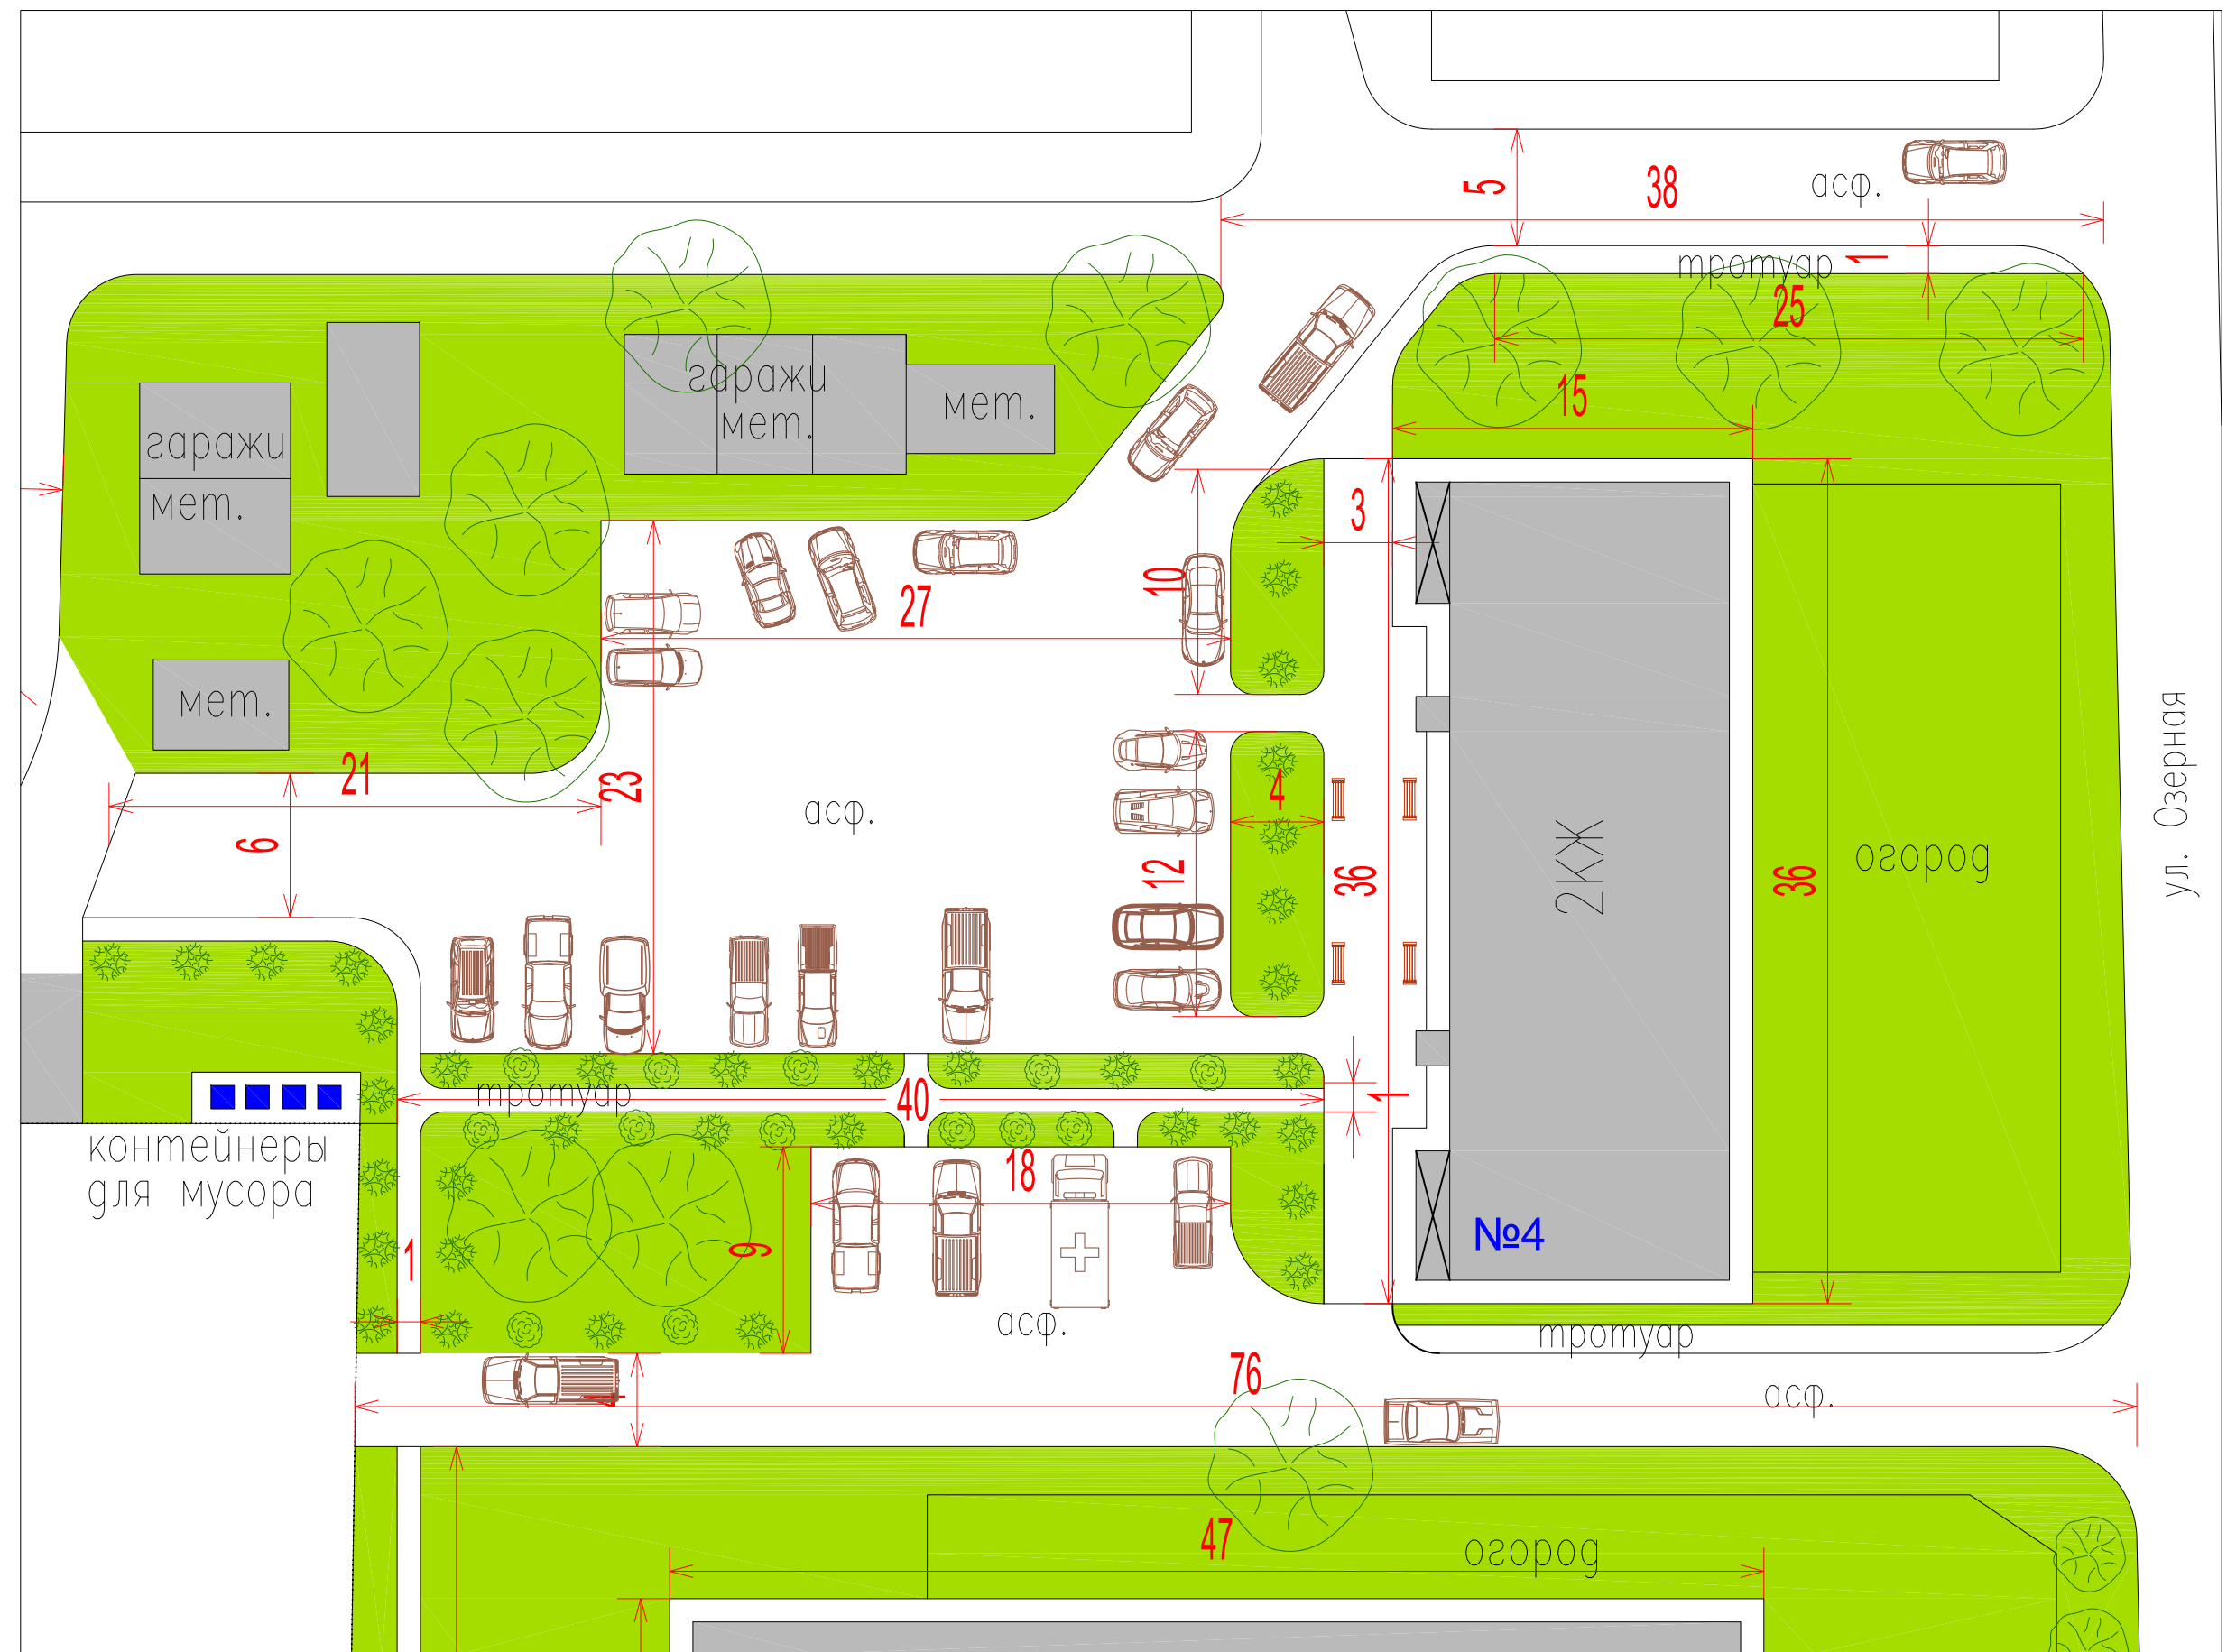

					КБР, Зольский район, г.п. Залукокоаже, ул. Озерная, д.4	Стадия РП	Раздел АР	Масштаб
					План благоустройства дворовой территории	Лист	Листов	