


№ п/п	Вид работ	Единица измерения	Количество
1	Замена а / б покрытия проезжей части	м ²	650
2	Ремонт тротуаров	м ²	100
3	Ремонт отмосток	м ²	110
4	Установка бортовых камней (дорожные)	м	170
5	Установка бортовых камней (аллейные)	м	140
6	Установка скамеек	шт	6
7	Установка урн	шт	6
8	Ремонт наружного освещения (опора / свет)	шт	3
9	Регулирование высотного положения крышек колодцев	шт.	3

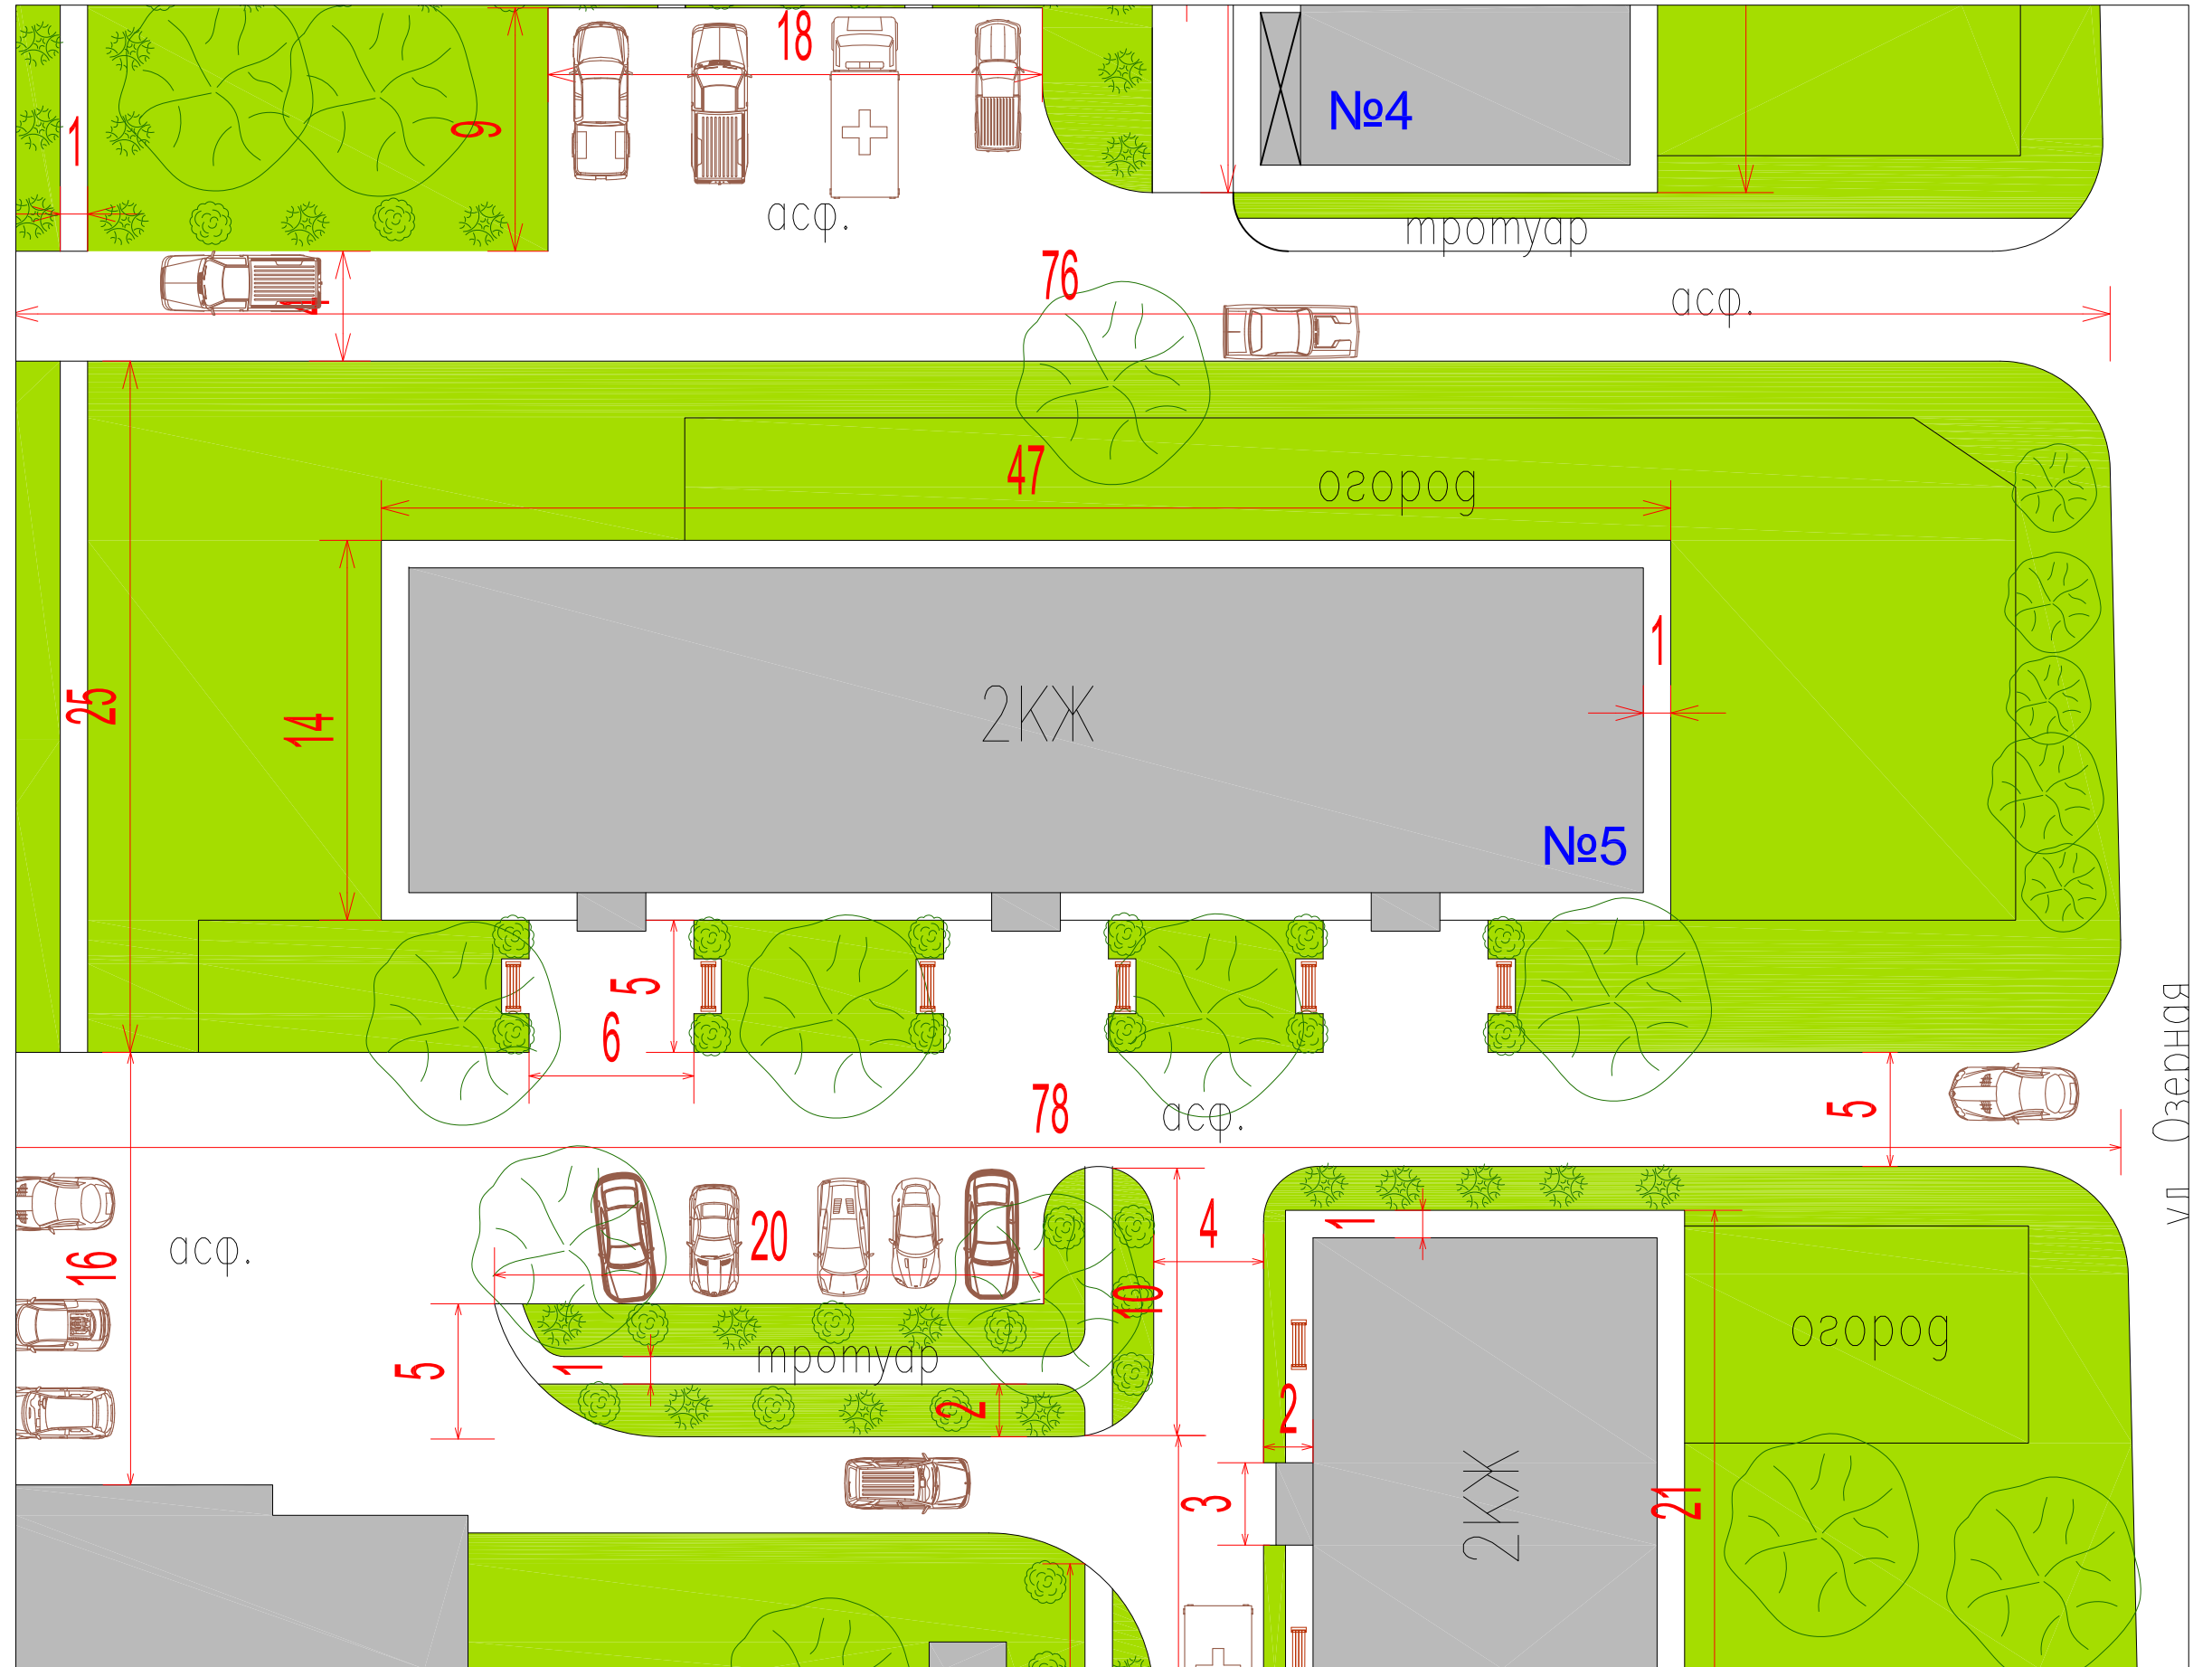

ул. Озерная

				КБР, Зольский район, г.п. Залукокоаже, ул. Озерная, д.5			Стадия	Раздел	Масштаб
				План благоустройства дворовой территории			РП	АР	
							Лист	Листов	