


**Ведомость объемов работ
Комсомольская 123**

№	Вид работ	Ев. изм.	Количество
1	Ремонт а/б бетонного покрытия проезжей части	м ²	1080
2	Ремонт тротуаров	м ²	25
3	Ремонт отмосток	м ²	170
4	Замена бортовых камней	шт	215
5	Установка скамеек	шт	8
6	Установка урн	шт	8
7	Ремонт наружного освещения	столб	4
8	Ремонт газонов	м ²	-
9	Снос деревьев	м ³	-
10	Омолаживающая обрезка деревьев	шт	-
11	Замена крышек колодцев	шт	4

**Ведомость объемов работ
Комсомольская 121**

№	Вид работ	Ев. изм.	Количество
1	Ремонт а/б бетонного покрытия проезжей части	м ²	920
2	Ремонт тротуаров	м ²	125
3	Ремонт отмосток	м ²	185
4	Замена бортовых камней	шт	352
5	Установка скамеек	шт	8
6	Установка урн	шт	8
7	Ремонт наружного освещения	столб	4
8	Ремонт газонов	м ²	-
9	Снос деревьев	м ³	-
10	Омолаживающая обрезка деревьев	шт	3
11	Замена крышек колодцев	шт	4

Условные обозначения

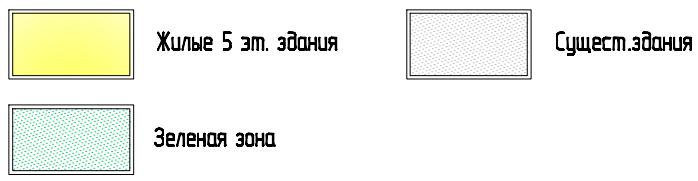

Согласовано	
Взам. инв. №	
Подп. и дата	
Инв. № подл.	

						Кабардино-Балкарская Республика, р-н Зольский, п. Залукожаже, ул. Комсомольская, 121; ул. Комсомольская, 123			
Изм.	Кол. уч.	Лист	№ док.	Подп.	Дата	Дизайн проект	Стадия	Лист	Листов
ГИП							П	1	1
Нач. отд.									
Исполн.	Губашиев								
Н. контр.									