


Ведомость объемов работ

№	Вид работ	Ед. изм.	Количество
1	Ремонт а/б бетонного покрытия проезжей части	м ²	1020
2	Ремонт тротуаров	м ²	280
3	Ремонт отмосток	м ²	157
4	Замена бортовых камней	шт	94
5	Установка скамеек	шт	8
6	Установка урн	шт	8
7	Ремонт наружного освещения	столб	4
8	Ремонт газонов	м ²	-
9	Снос деревьев	м ³	-
10	Омолаживающая обрезка деревьев	шт	-
11	Замена крышек колодцев	шт	4

Условные обозначения

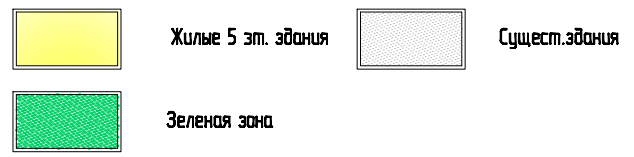

Согласовано					
Инф. № подл.	Подп. и дата	Взам. инв. №			

						Кабардино-Балкарская Республика, р-н Зольский, п. Залукожае, ул. Комсомольская, 48			
Изм.	Кол. уч.	Лист	№ док.	Подп.	Дата	Дизайн проект	Стадия	Лист	Листов
ГИП							П	1	1
Нач. отд.									
Исполн.									
Н. контр.									