


Таблица объемов работ.

№№	Наименование работ	Един измер	Количество.
1	Замена а/б покрытия проезжей части	кв.м.	1266
2	Уширения проезжей части	кв.м.	
3	Устройство новых тротуаров	кв.м.	48
4	Ремонт тротуаров	кв.м.	146
5	Ремонт отмосток	кв.м.	248
6	Установка бортовых камней (дорожные)	м	210
7	Установка бортовых камней (аллейные)	м	4
8	Наружное освещение (опора/свет)	шт	4
9	Крышки колодцев	шт	4

5 эт. Кирп. жилой ул. Озерная 2.

5 эт. Кирп. жилой ул. Комсомольская 48

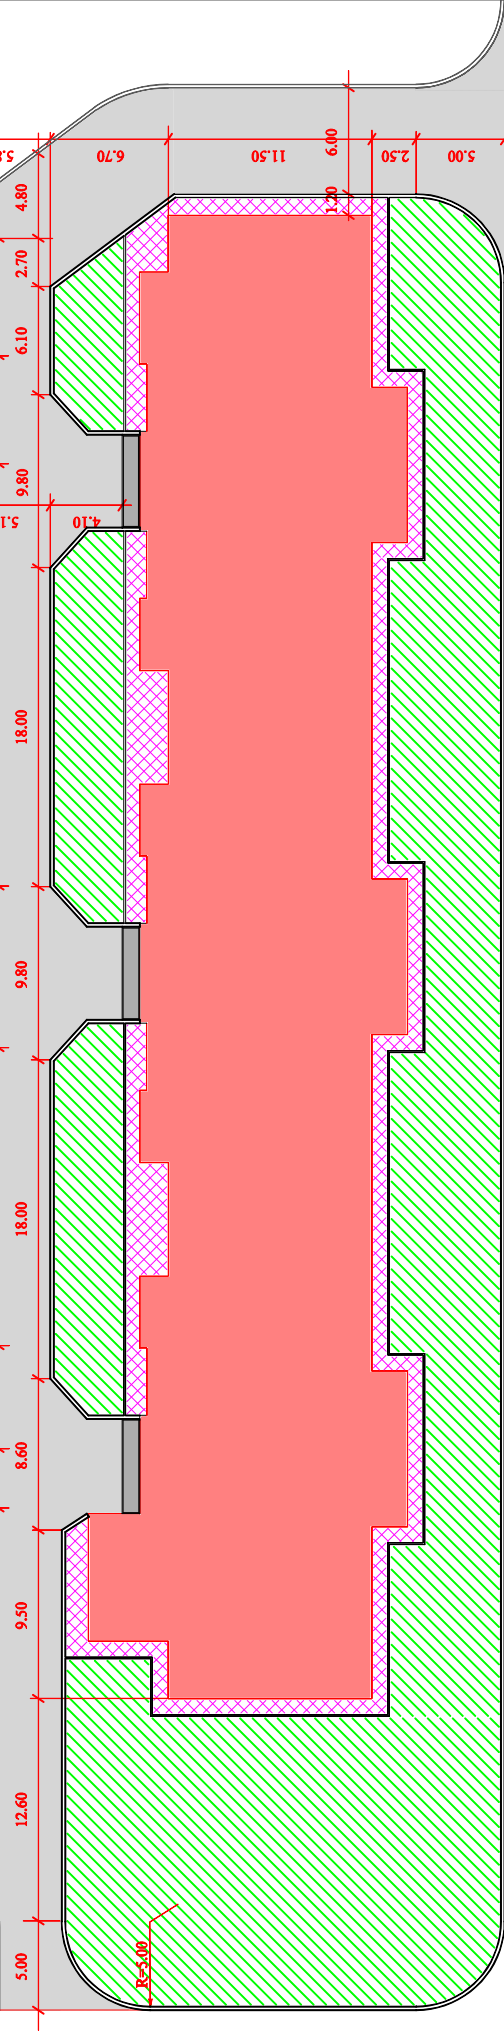

КБР, пос. Залукокуже, ул. Спортивная 50А.

План благоустройства дворовой территории

Стадия	Лист №	Масштаб
РП	3	1:250

Должность	Фамилия И. О.	Подпись	Дата
Проектировщик	Шахмузов В.А.		12.08.2020 г.
Кадастровый инженер	Беспанев А.А.		12.08.2020 г.
Зам. руководителя	Калмыкова Е.А.		12.08.2020 г.