
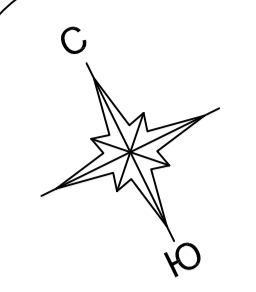


№ п/п	Вид работ	Единица измерения	Количество
1	Замена а / б покрытия проезжей части	м <sup>2</sup>	400
2	Устройство плиточного покрытия	м <sup>2</sup>	2800
3	Установка бортовых камней (дорожные)	м	100
4	Установка бортовых камней (аллейные)	м	2250
5	Установка скамеек	шт	30
6	Установка урн	шт	10
7	Установка торшеров	шт	30
8	Кабель подземный	м	1015
9	Ограждение металлическое	м	270

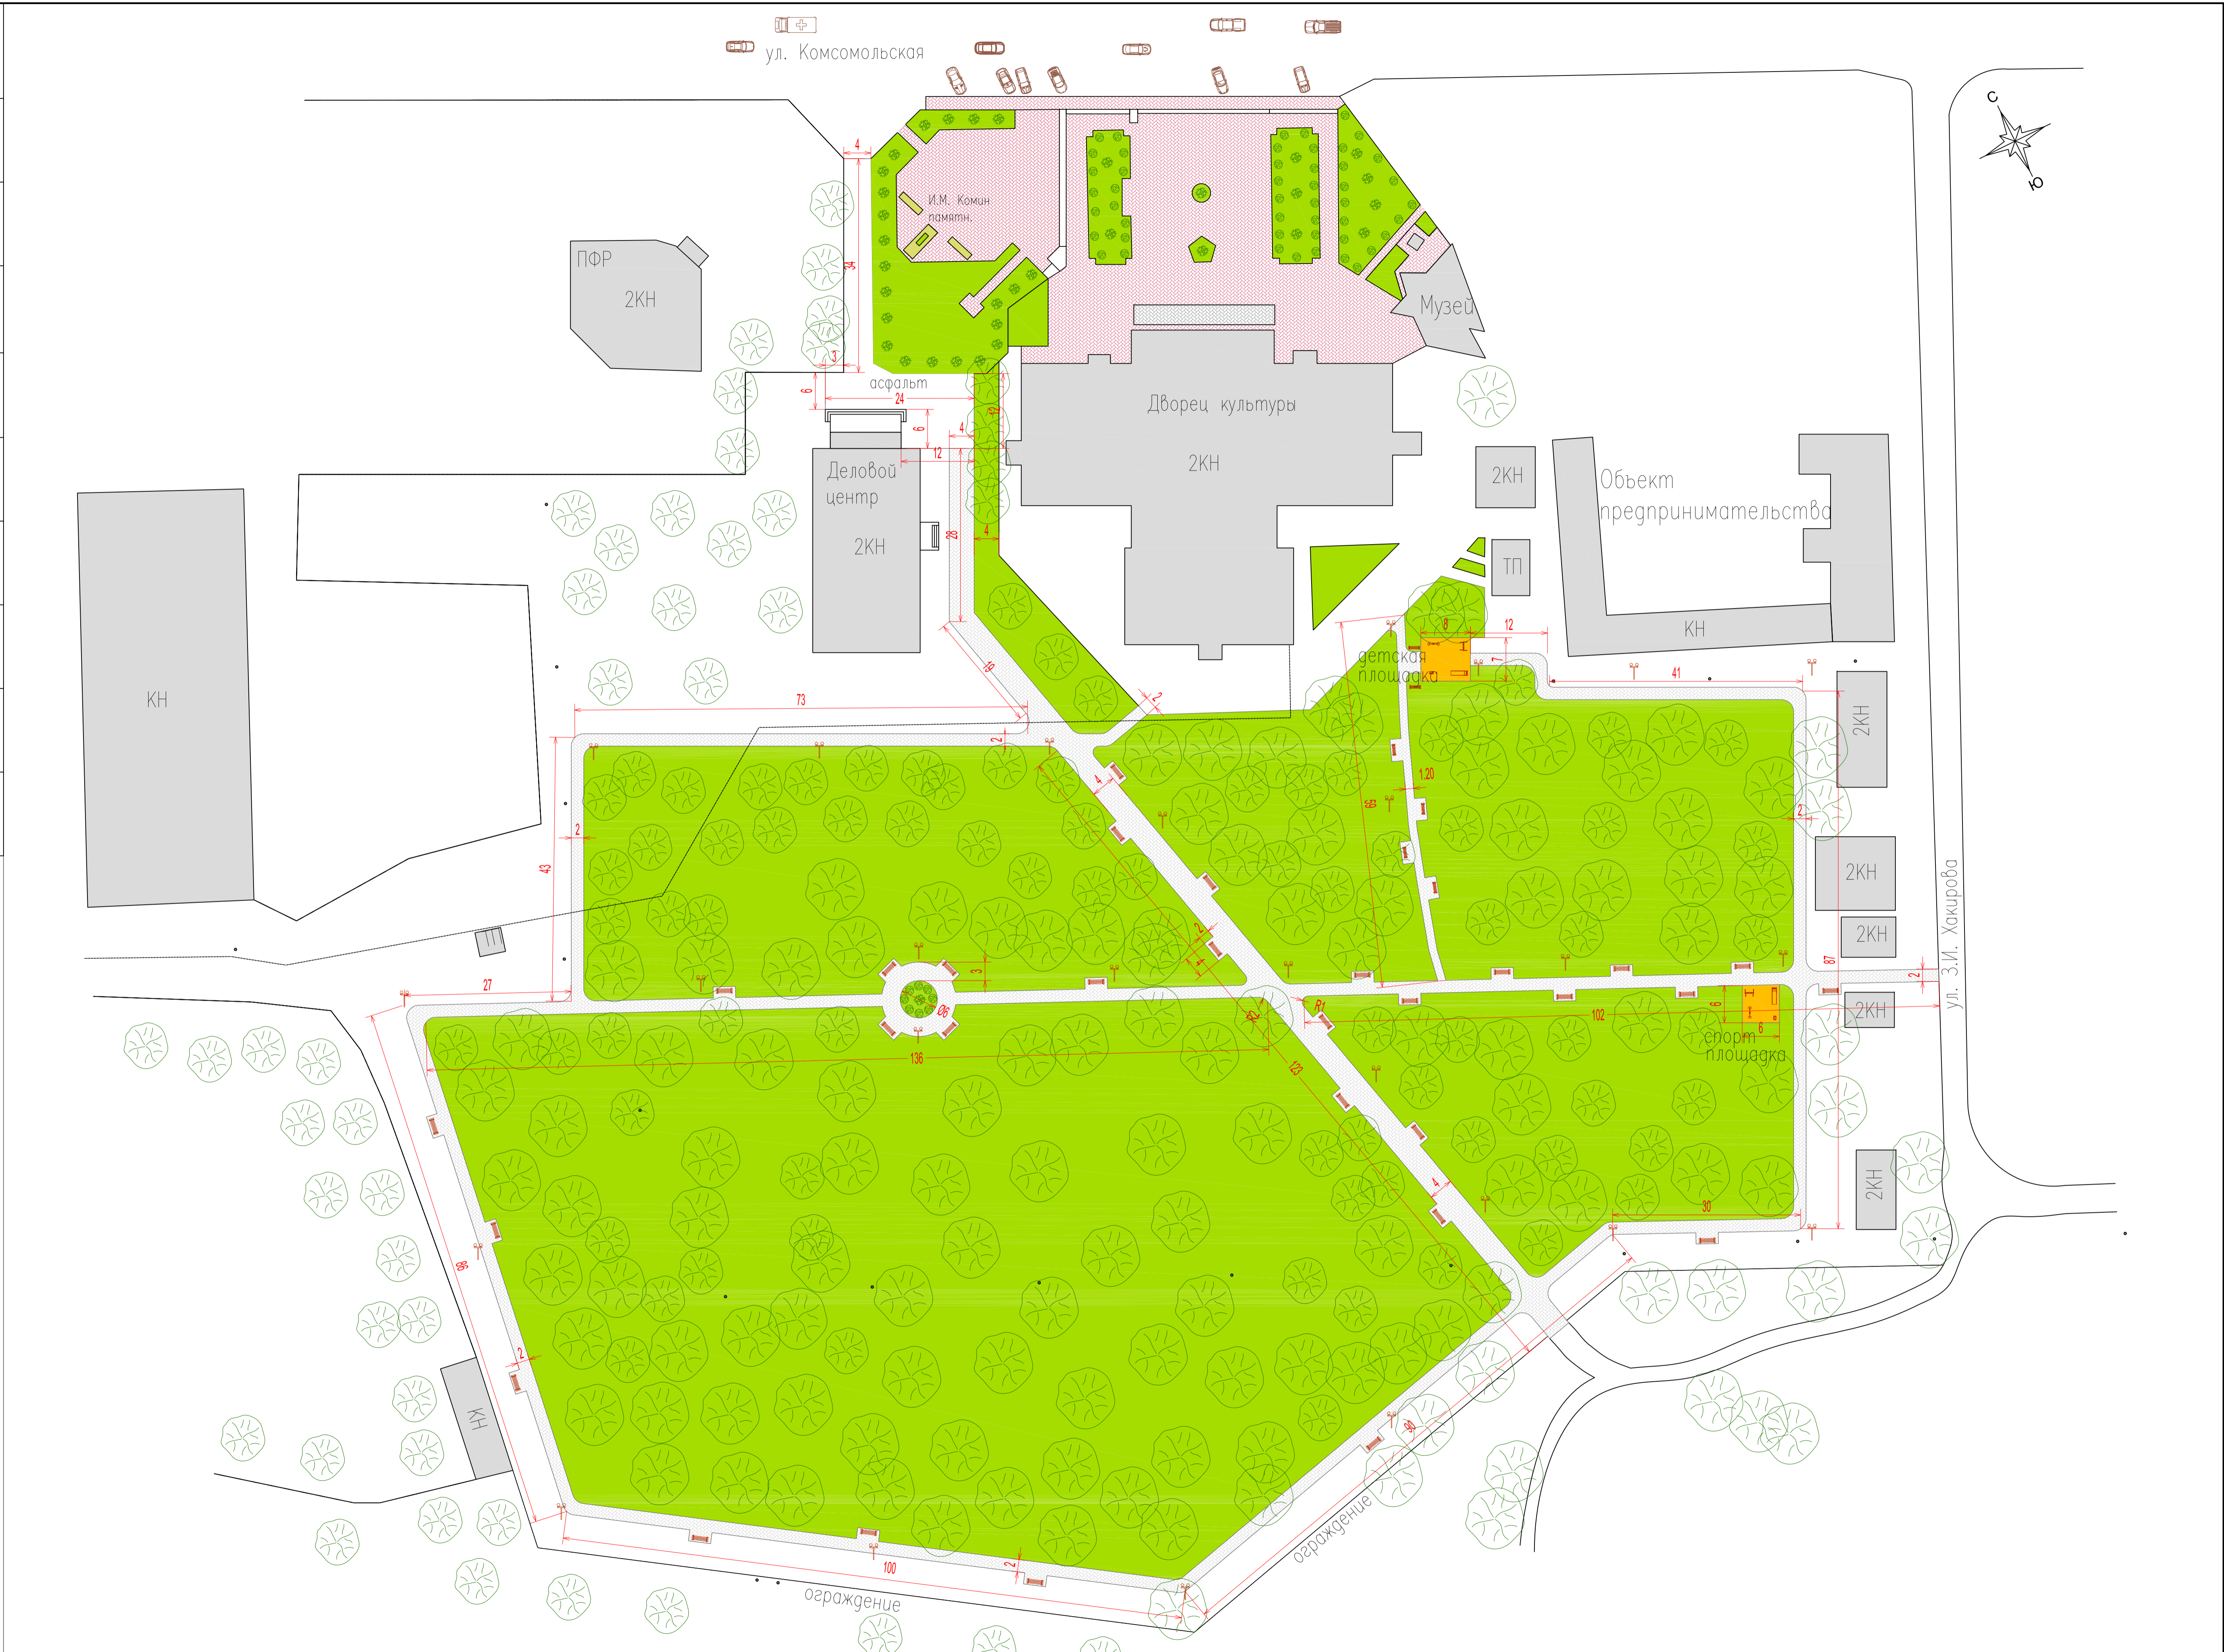

КБР, Зольский район, с.п. Золукожае парк ул. Хакирова, 1-а			Стадия	Раздел	Масштаб
План благоустройства территории			РП	АР	
			Лист	Листов	